

“La Percée”

Partie des carrières qui sont sous les maisons de la rue St Jacques

Suite des carrières depuis la barriere St Jacque jusqu'aux pres de l'aqueduc

Partie des carrières qui sont sous l'aqueduc près la Maison a M Cheveau

Levées par Mr Dupont ingénieur du Roy en 1777



Val-de-Grâce : extrapolation des auteurs

Monsieur,
M. Dupont m'ayant prévenu il y a quelques jours que la communication était établie sous terre entre la partie des carrières du Val-de-Grâce et celle de la plaine, et qu'on pouvait désormais y descendre, j'ai proposé à Monsieur Brébion d'en faire la visite avec moi, hier après-midi, mais les affaires ne lui ayant point permis d'accepter ma proposition, j'ai engagé M. Luco à y venir avec moi. Nous avons été du Val-de-Grâce jusqu'au puits de M. Chauveau, en passant sous l'aqueduc d'Arcueil, dans la partie où il perd de l'eau, et M. Luco a vu les choses dans l'état dont j'ai eu l'honneur de vous rendre compte par mon rapport du 16 février. Nous avons aussi parcouru et visité différentes autres parties de ces carrières avoisinant l'aqueduc et nouvellement décombrées. Nous en avons trouvé quelques unes dans un état de dégradation effrayant. Les travaux de M. Dupont se dirigeant vers le puits de M. Cabot, et il ne tardera pas à achever cette nouvelle communication.

Je suis avec le plus profond respect, votre humble et très obéissant serviteur.

Paris le 23 Mars 1777

J. L. Lavoisier

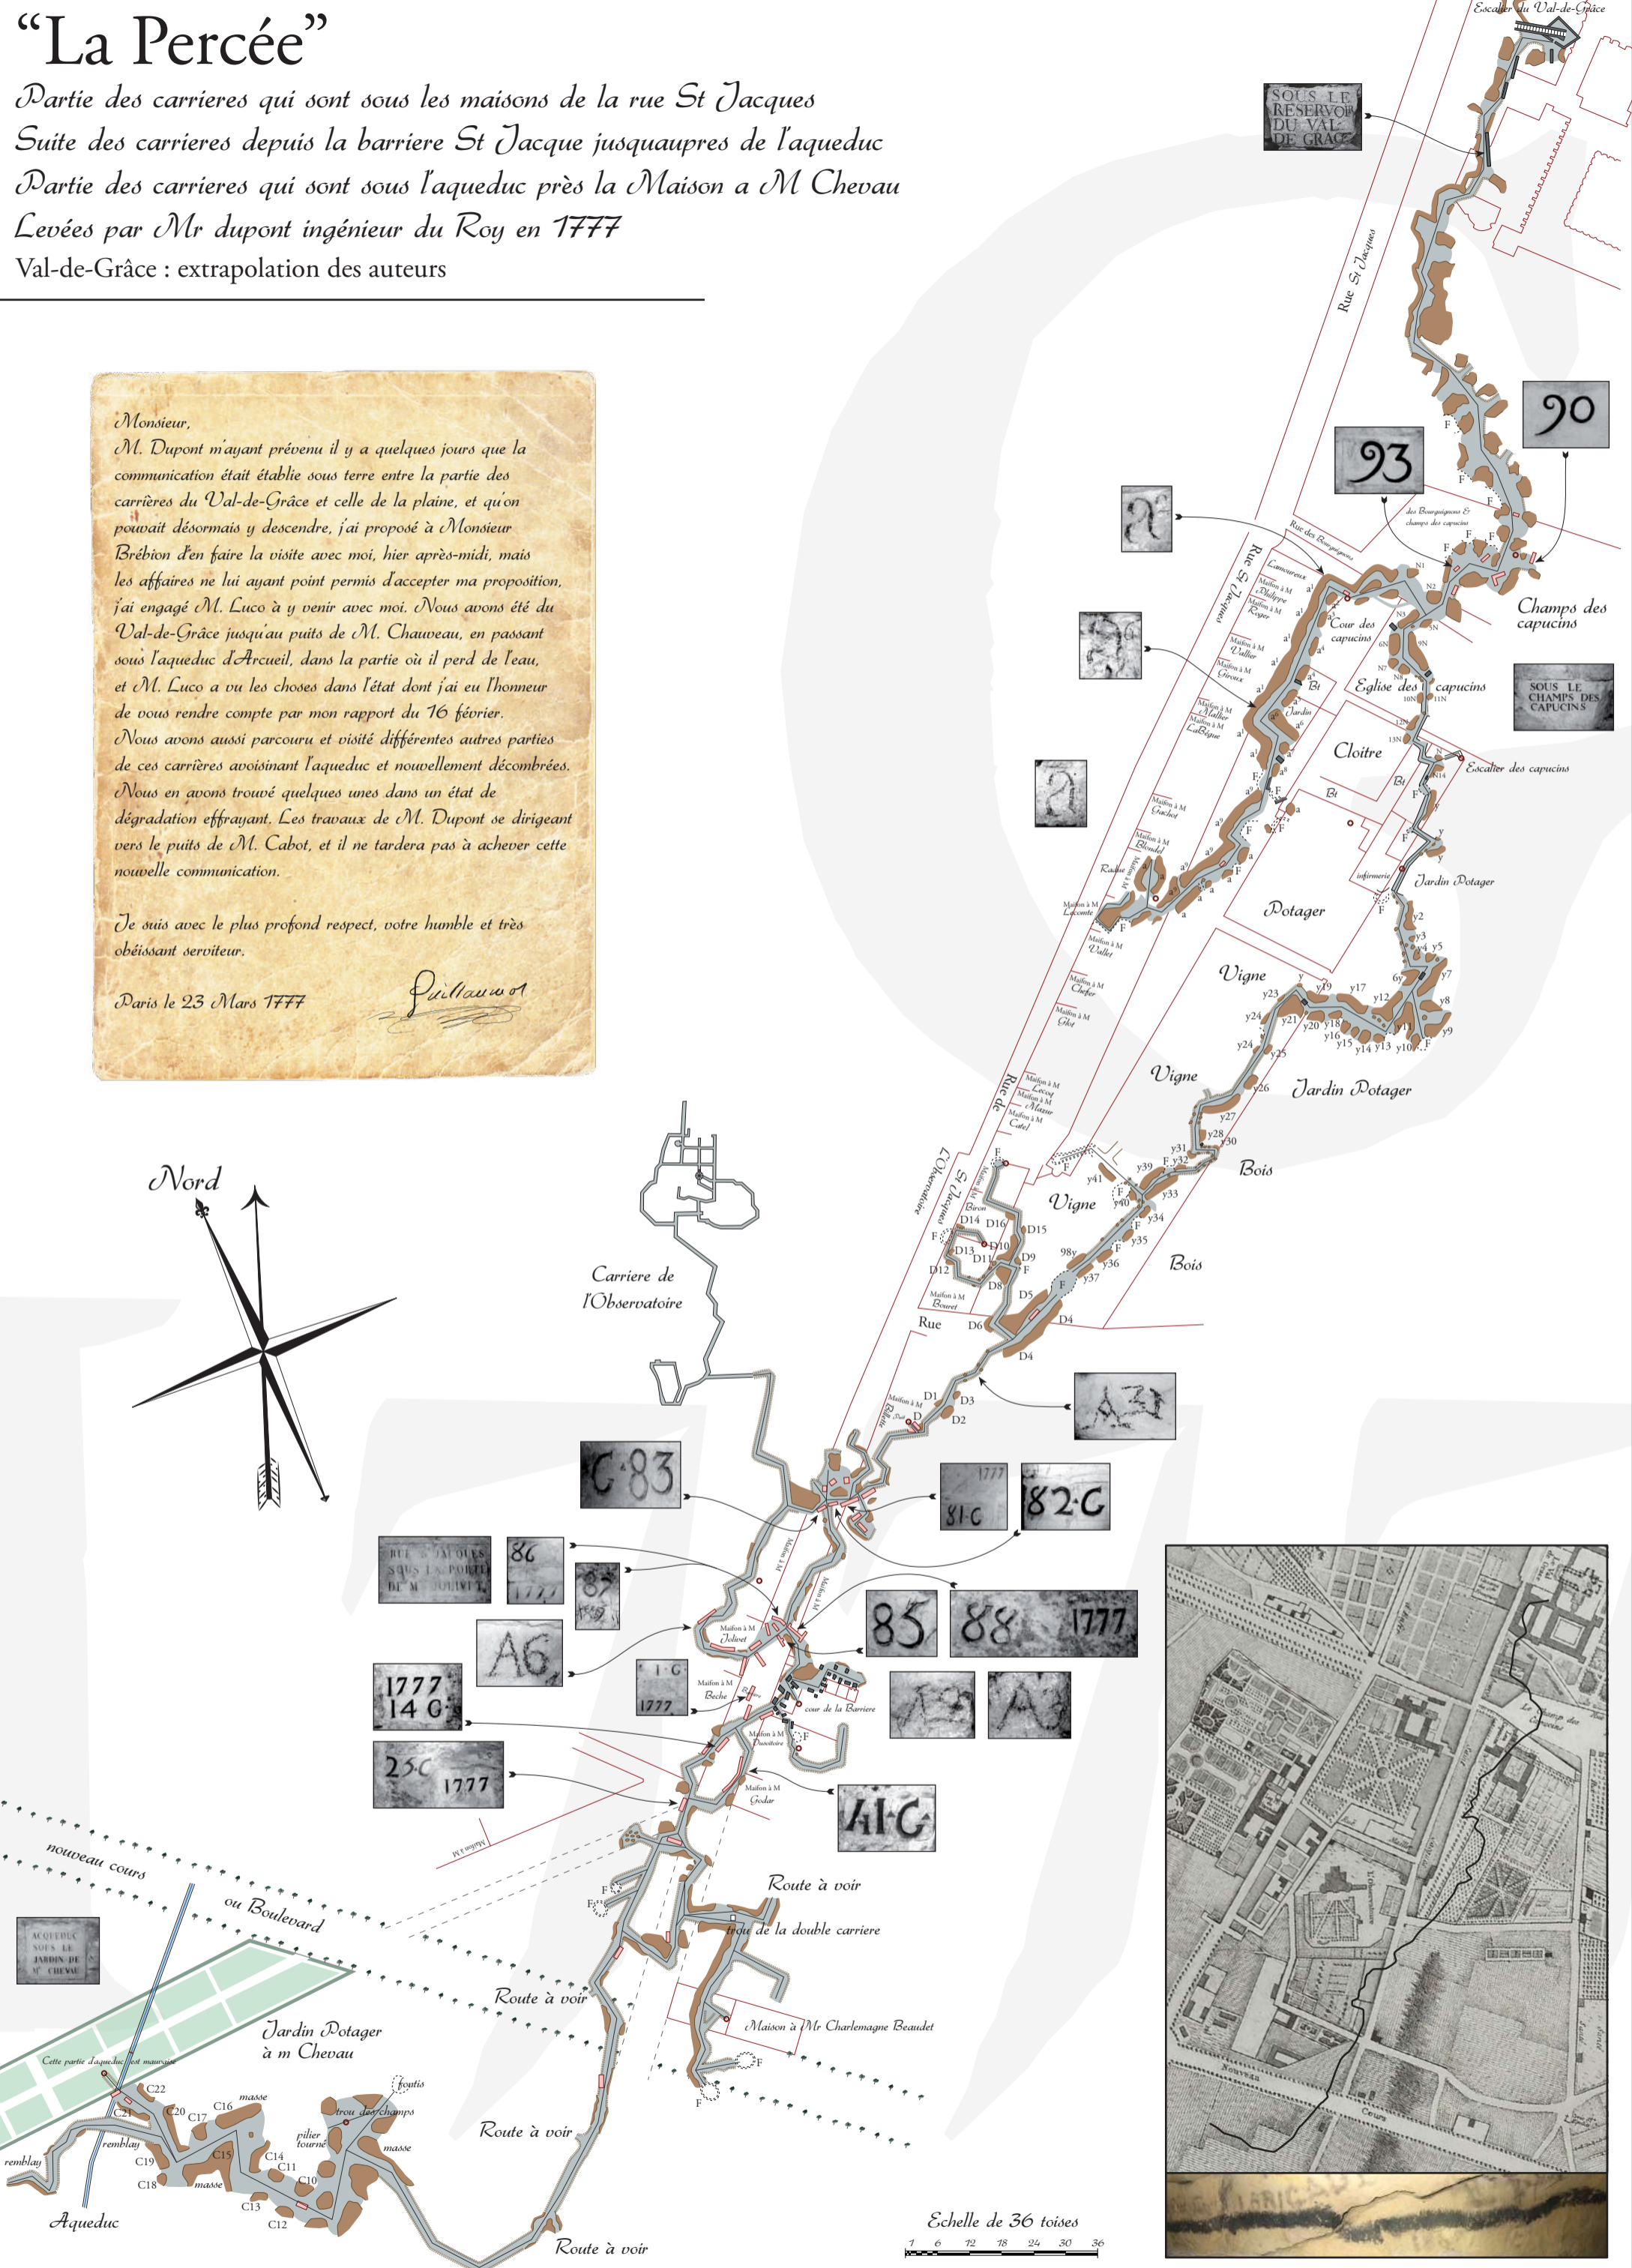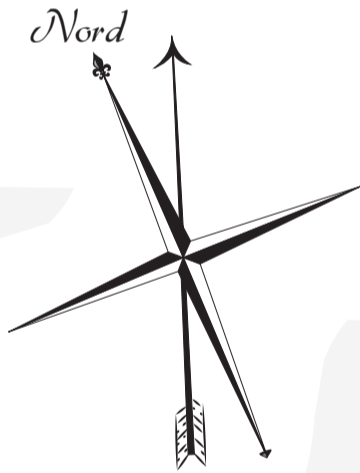

Masse
 Pilier 1777
 Pilier ancien
 Fontis
 Hague
 Puits
 Visée
 Galerie
 Surface

© ACP - 2012 - ne peut être vendu séparément -